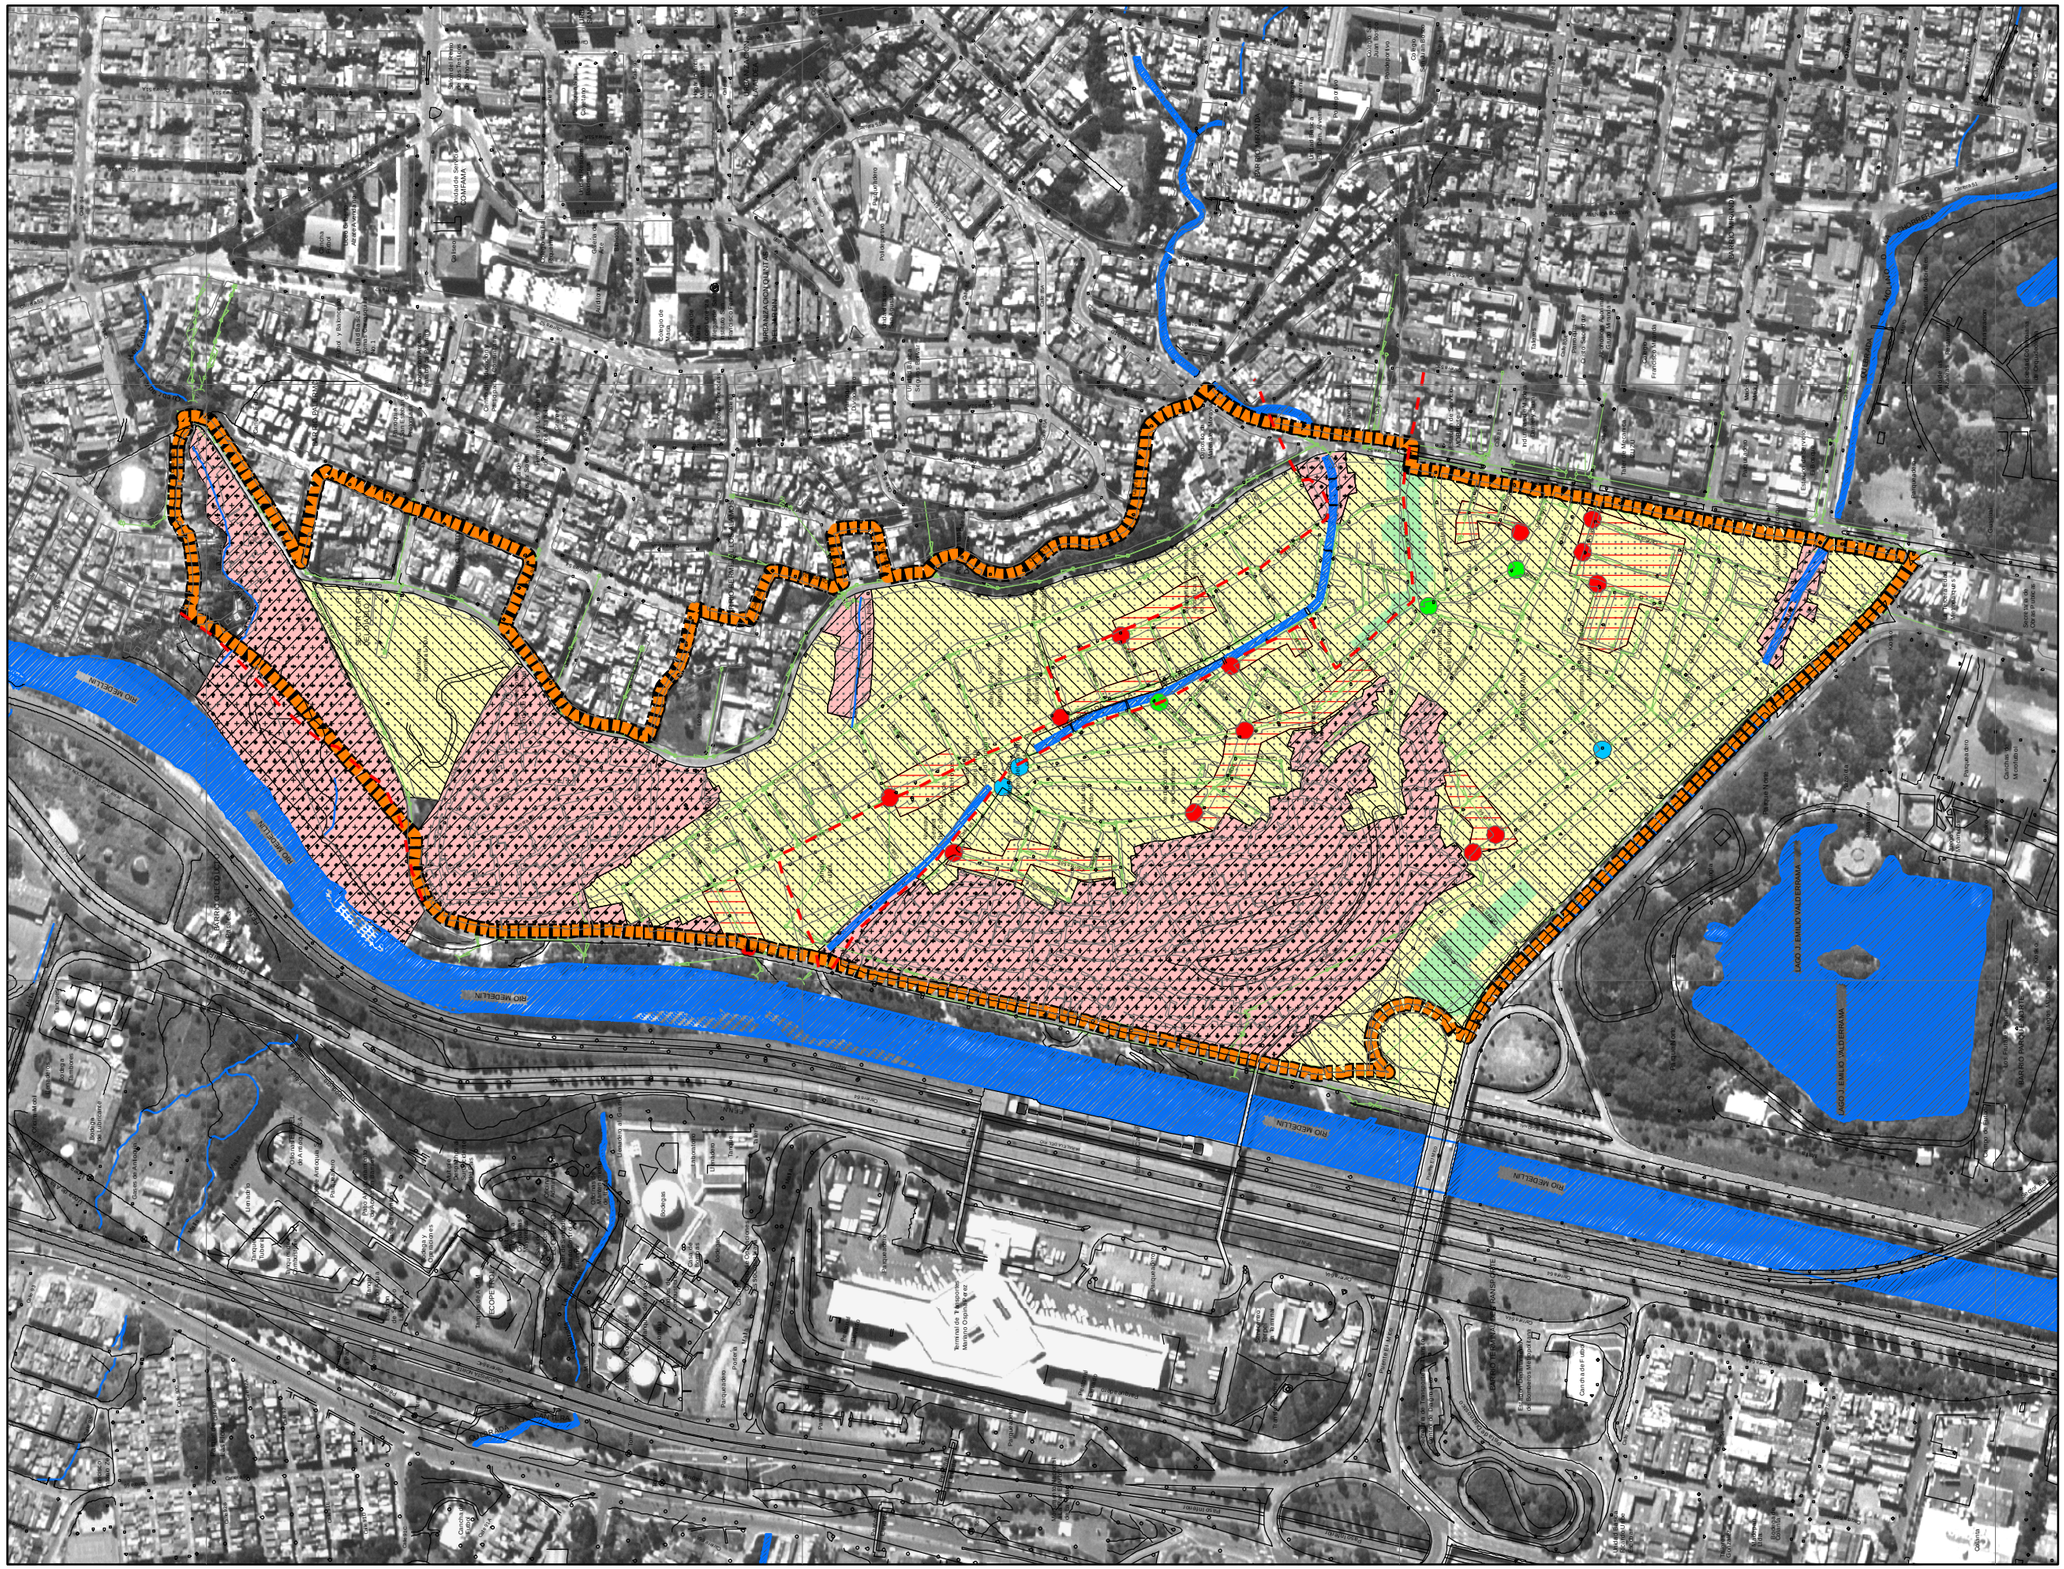

Alcaldía de Medellín
Compromiso de toda la ciudadanía

MUNICIPIO DE MEDELLÍN
DEPARTAMENTO ADMINISTRATIVO DE PLANEACIÓN

PLAN PARCIAL DE MEJORAMIENTO INTEGRAL DEL BARRIO MORAVIA

DESCRIPCIÓN:
SISTEMA DE ALCANTARILLADO DIAGNOSTCO

CONVENCIONES:

PUNTOS DE ANALISIS DE LA RED

- Capacidad hidraulica con periodo de retorno menor de 5 años
- Capacidad hidraulica con periodo de retorno menor de 5 y 10 años
- Capacidad hidraulica con periodo de retorno mayor de 10 años

OPCIÓN DE MEJORAMIENTO

- Zonas no susceptibles a la adecuacion de un sistema de alcantarillado
- Zonas suscetibles a la adecuacion de un sistema de alcantarillado

CALIDAD DEL SERVICIO

- Zonas que tienen un sistema de alcantarillado con buena capacidad hidráulica
- Zonas que tienen un sistema de alcantarillado con algunas deficiencias
- Zonas que tienen un sistema de alcantarillado con muchas deficiencias

PRESTACIÓN DEL SERVICIO

- Zonas con un sistema construido por la comunidad
- Zonas donde el sistema es operado y mantenido por EPM, segun planos suministrados por la entidad
- Zonas en las cuales las redes no aparecen en los planos y son operadas por EPM

- ÁREA DE PLANEAMIENTO
- HIDROGRAFÍA
- RED DE ALCANTARILLADO
- COLECTOR CONSTRUIDO
- COLECTOR POR CONSTRUIR
- DIVISIÓN PREDIAL

FUENTE DE INFORMACIÓN:
ACTUALIZACIÓN CATASTRAL 2.004
PLANOS DEL PLAN DE ORDENAMIENTO TERRITORIAL, ACUERDO 62 DE 1999, HOMOLOGADOS A LA BASE CARTOGRAFICA SIGAME 1998, ORTOFOTOS URBANAS
CARTOGRAFIA SIGAME, GENERALIZA DA 1:2000

ELABORO: DEPARTAMENTO ADMINISTRATIVO DE PLANEACIÓN
UNIDAD DE ASENTAMIENTOS EN DESARROLLO Y VIVIENDA
PROCESO: FORMULACIÓN PLAN PARCIAL DE MORAVIA

FECHA: ABRIL DE 2006

ESCALA: 1:5.000

I 7/24

0 1.365 2.730 5.460 8.190 10.920 Meters